


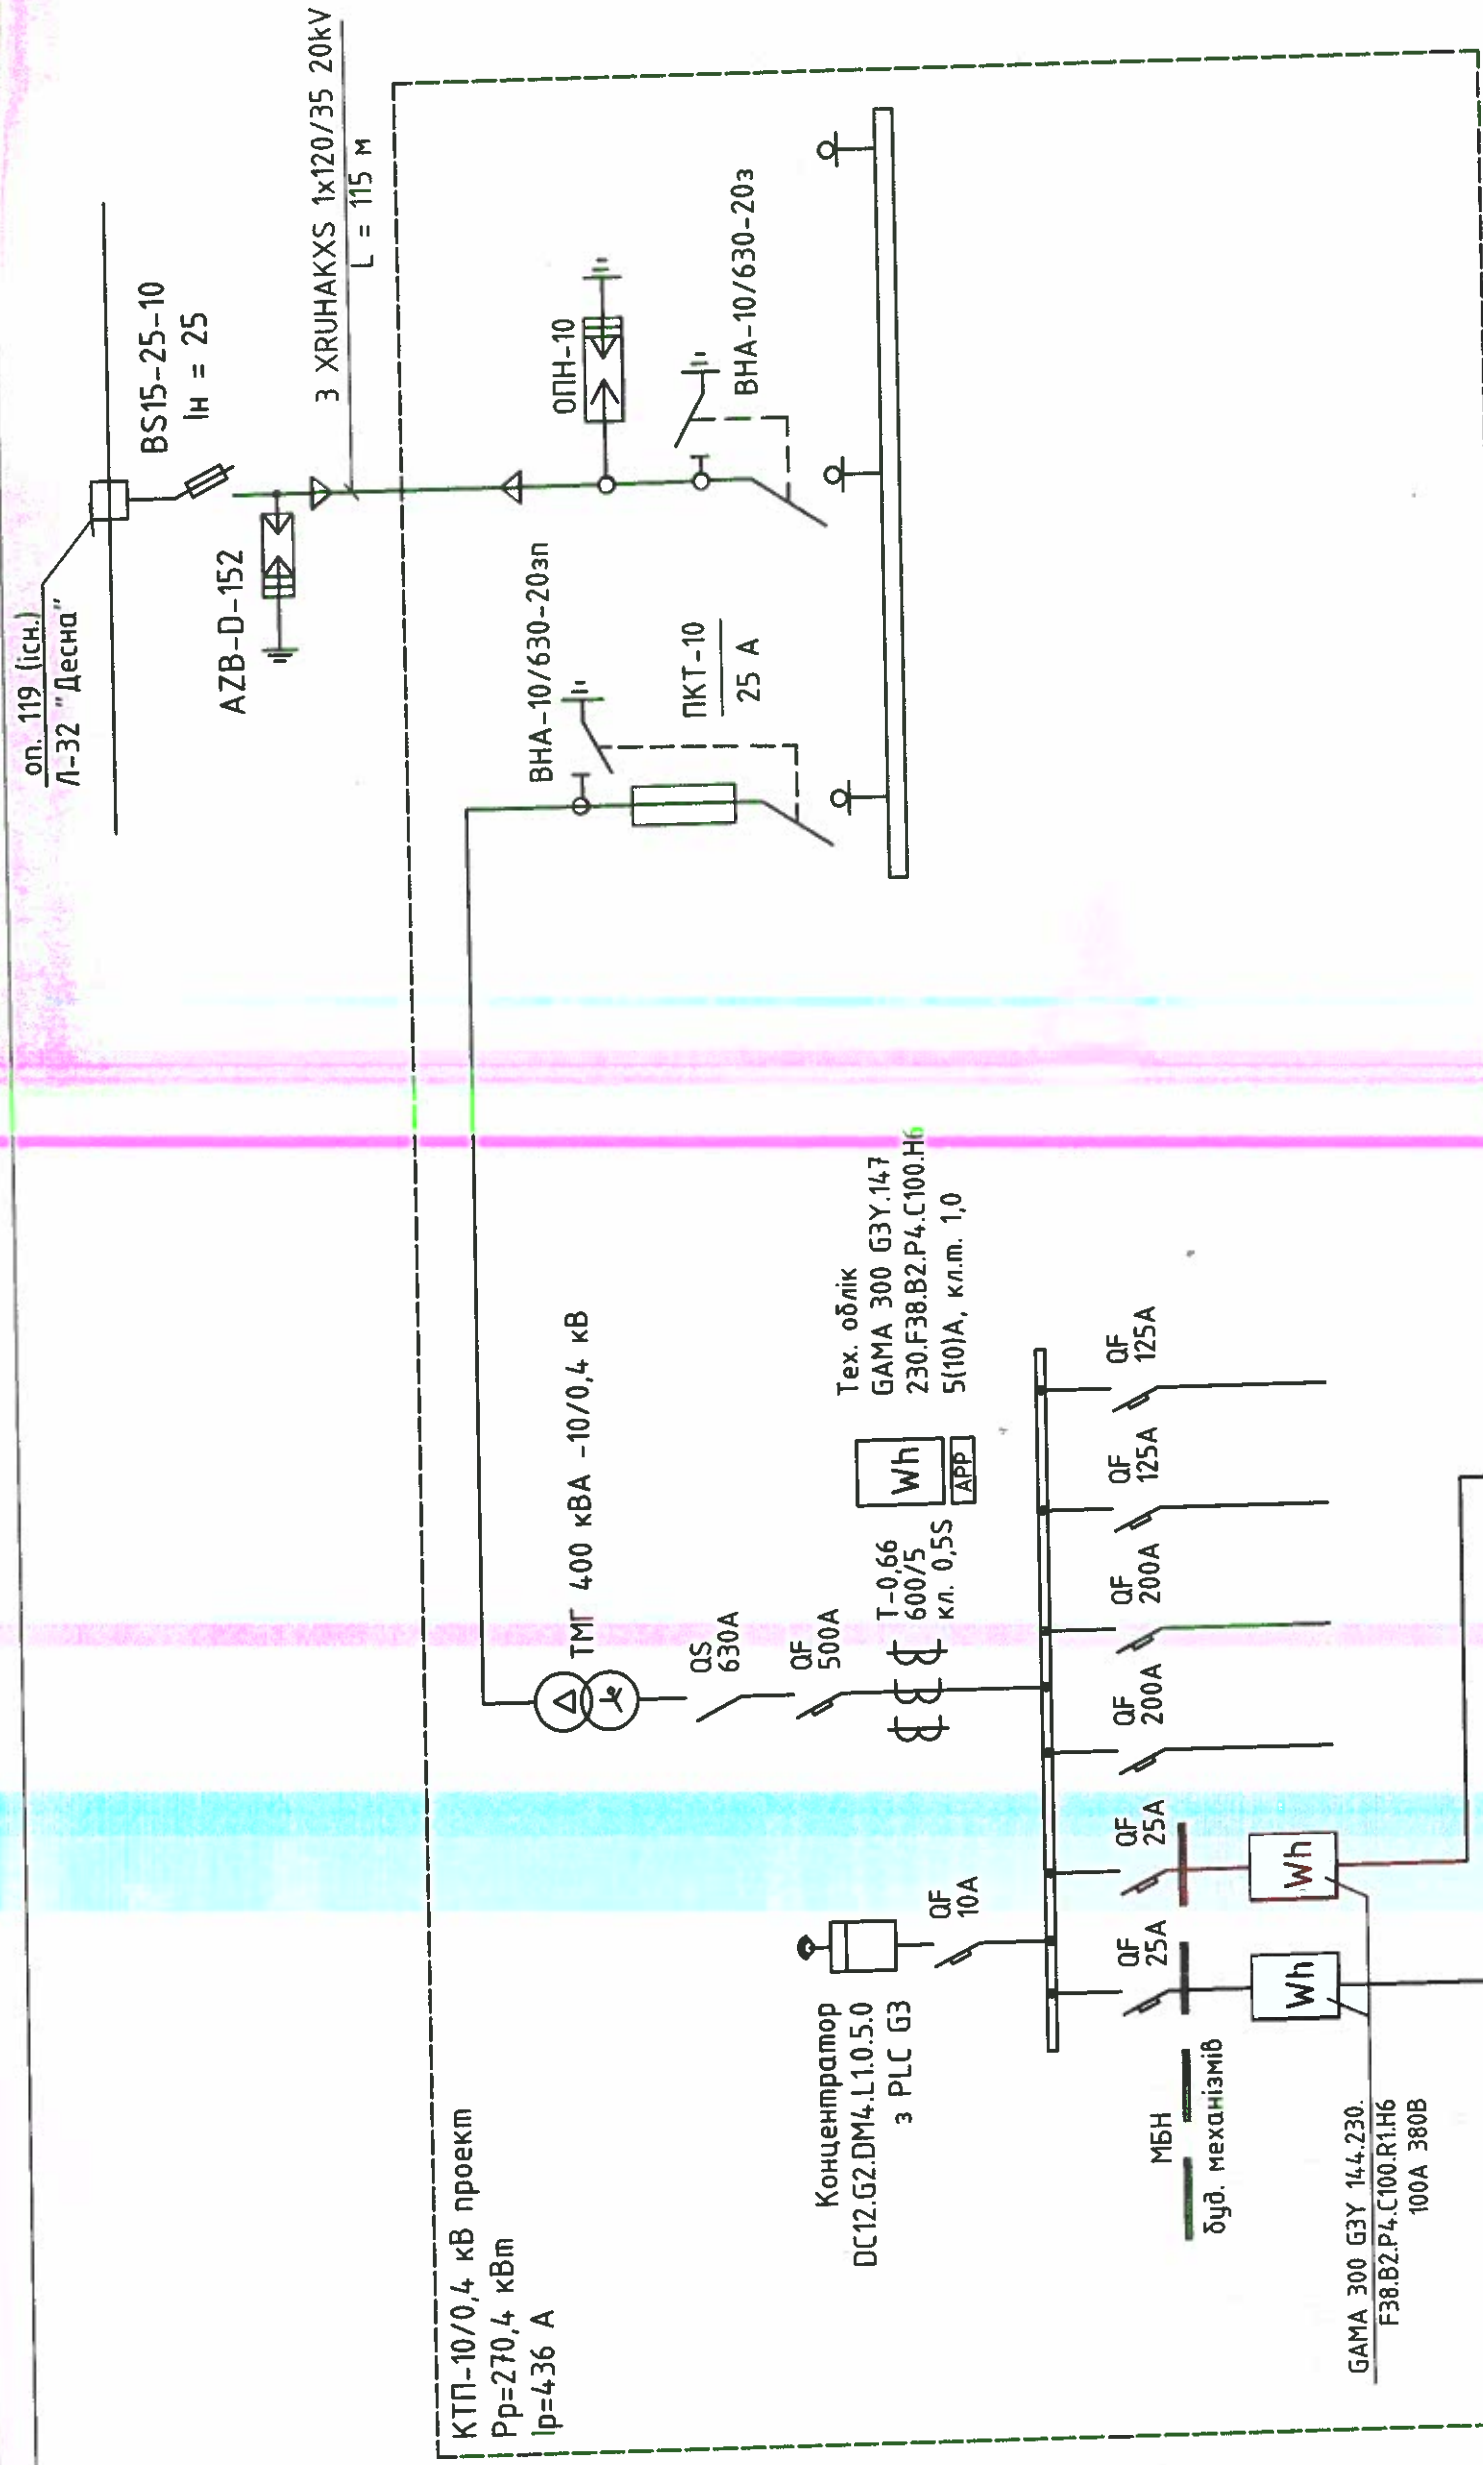

КСР-00-21-0795/0796-ЕП-Т					
Реконструкція ЛЕП-10 кВ Л-32 "Десна" для електропостачання індивідуальних житлових будинків та господарських споруд за адресою: Київська обл., с. Рожни, кад. № 3221287201:01:004:0096, 3221287201:01:004:0096, 3221287201:01:004:0172, 3221287201:01:004:0179					
Зм	Кільк.	Арк.	№ док.	Підп.	Дата
ГП		Рубалка			12.21
Перевірив	Рубалка				12.21
Н. контроль	Скоробогатов				12.21
Розробив	Нобак				12.21
Електропостачання будівельних механізмів			РП	3	Аркшів
Однолінійна схема електропостачання			POWERELECTRIC		