

Заказчик	Детали предложения	
АТ «ДТЕК ДНІПРОВСЬКІ ЕЛЕКТРОМЕРЕЖІ»	Дата запроса	31.10.2024
49111, Україна, Дніпропетровська обл., місто Дніпро, Запорізьке шосе, будинок, 22	Тип оборудования	СХТМ,
Тел. +380 (56) 373-50-59	Дата предложения	31.10.2024
Директор	Дата обновления	31.10.2024
Терещук Андрій Іванович	Номер предложения	T23950-202410311400

Уважаемые господа!

Благодарим Вас за обращение в компанию Конекрейнс и рады предложить грузоподъемное оборудование и услуги по его монтажу, пусконаладке и техническому обслуживанию.

Конекрейнс является одной из ведущих мировых компаний по производству грузоподъемного оборудования. Имея дочерние предприятия по продажам и техническому обслуживанию по всему миру в сочетании с широкими производственными ресурсами, мы можем гарантировать обеспечение профессионального сервиса для Вас и применение последних технических разработок в области краностроения. За последние десятилетия мы осуществили поставки грузоподъемного оборудования практически для всех отраслей промышленности по всему миру, благодаря чему мы можем предложить оптимизированные технические решения в соответствии с Вашими потребностями.

Материалы, проекты и готовое оборудование Конекрейнс протестированы и сертифицированы в соответствии с большинством мировых стандартов. Все ключевые компоненты для наших кранов, такие как двигатели, редукторы и барабаны, специально разработаны для применения в области краностроения и производятся компанией Конекрейнс на собственных специализированных заводах. Это позволяет обеспечить наивысшее качество, совместимость компонентов, их наличие и своевременную поставку.

Для получения более подробной информации и места расположения ближайшего к Вам подразделения продаж и сервисного обслуживания вы можете посетить наш веб-сайт www.konecranes.com.

Мы надеемся, что данное предложение полностью отвечает Вашим потребностям на настоящий момент. Будем рады ответить на все Ваши вопросы.

С уважением,

Директор по развитию продаж

индустриального оборудования и сервиса

«КОНЕКРЕЙНС УКРАИНА»

dmytro.gerasymenko@konecranes.com

м.т. +38 050 458 00 24



Д.О. Герасименко

1. КОММЕРЧЕСКИЕ УСЛОВИЯ

1.1 Ценовая спецификация

№ Поз.	Кол -во	Наименование	Цена за ед. без НДС, EUR	Общая цена без НДС, EUR
1	1	Таль для монорельсового пути СХТМ3.2t	8 737	8 737
ИТОГО, НЕ ВКЛЮЧАЯ НДС				8 737

Информация с описанием технических возможностей предложенного Оборудования и детальным перечислением объема поставки и услуг по каждой позиции, отражены в приложенной технической спецификации.

Цены, указанные Поставщиком в настоящем предложении, не включают налоги (за исключением налогов на прибыль организации Поставщика), такие как налог на продажи, налог на имущество, налог на пользование и другие аналогичные налоги, государственная пошлина и налог на оборот, банковские сборы и любые другие аналогичные налоги, пошлины и сборы. Заказчик уплачивает все такие налоги, пошлины и сборы в полном объеме или возмещает соответствующие суммы в случае их уплаты Поставщиком.

1.2 Условия оплаты:

Базовые:

70% от цены в качестве авансового платежа

30% от цены при готовности Оборудования к поставке

Срок оплаты всех платежей в течение 7 календарных дней от даты выставления счета.

Возможно рассмотреть варианты заказчика.

1.3 Срок поставки

Срок поставки Оборудования составляет 8 недель от даты получения авансового платежа, согласования габаритного чертежа и технической спецификации.

1.4 Условия поставки

DDP / Инкотермс 2010


1.5 Гарантия

На данное Оборудование предоставляется гарантия, действующая в течение 24 месяцев от даты его принятия Заказчиком в эксплуатацию (но не более 30 месяцев от даты его поставки) в отношении всех дефектов изготовления. Гарантия не распространяется на детали, которые должны быть заменены вследствие износа или несоответствующего использования.


1.6 Срок действия предложения

Данное предложение действительно до 30.11.2024.

H

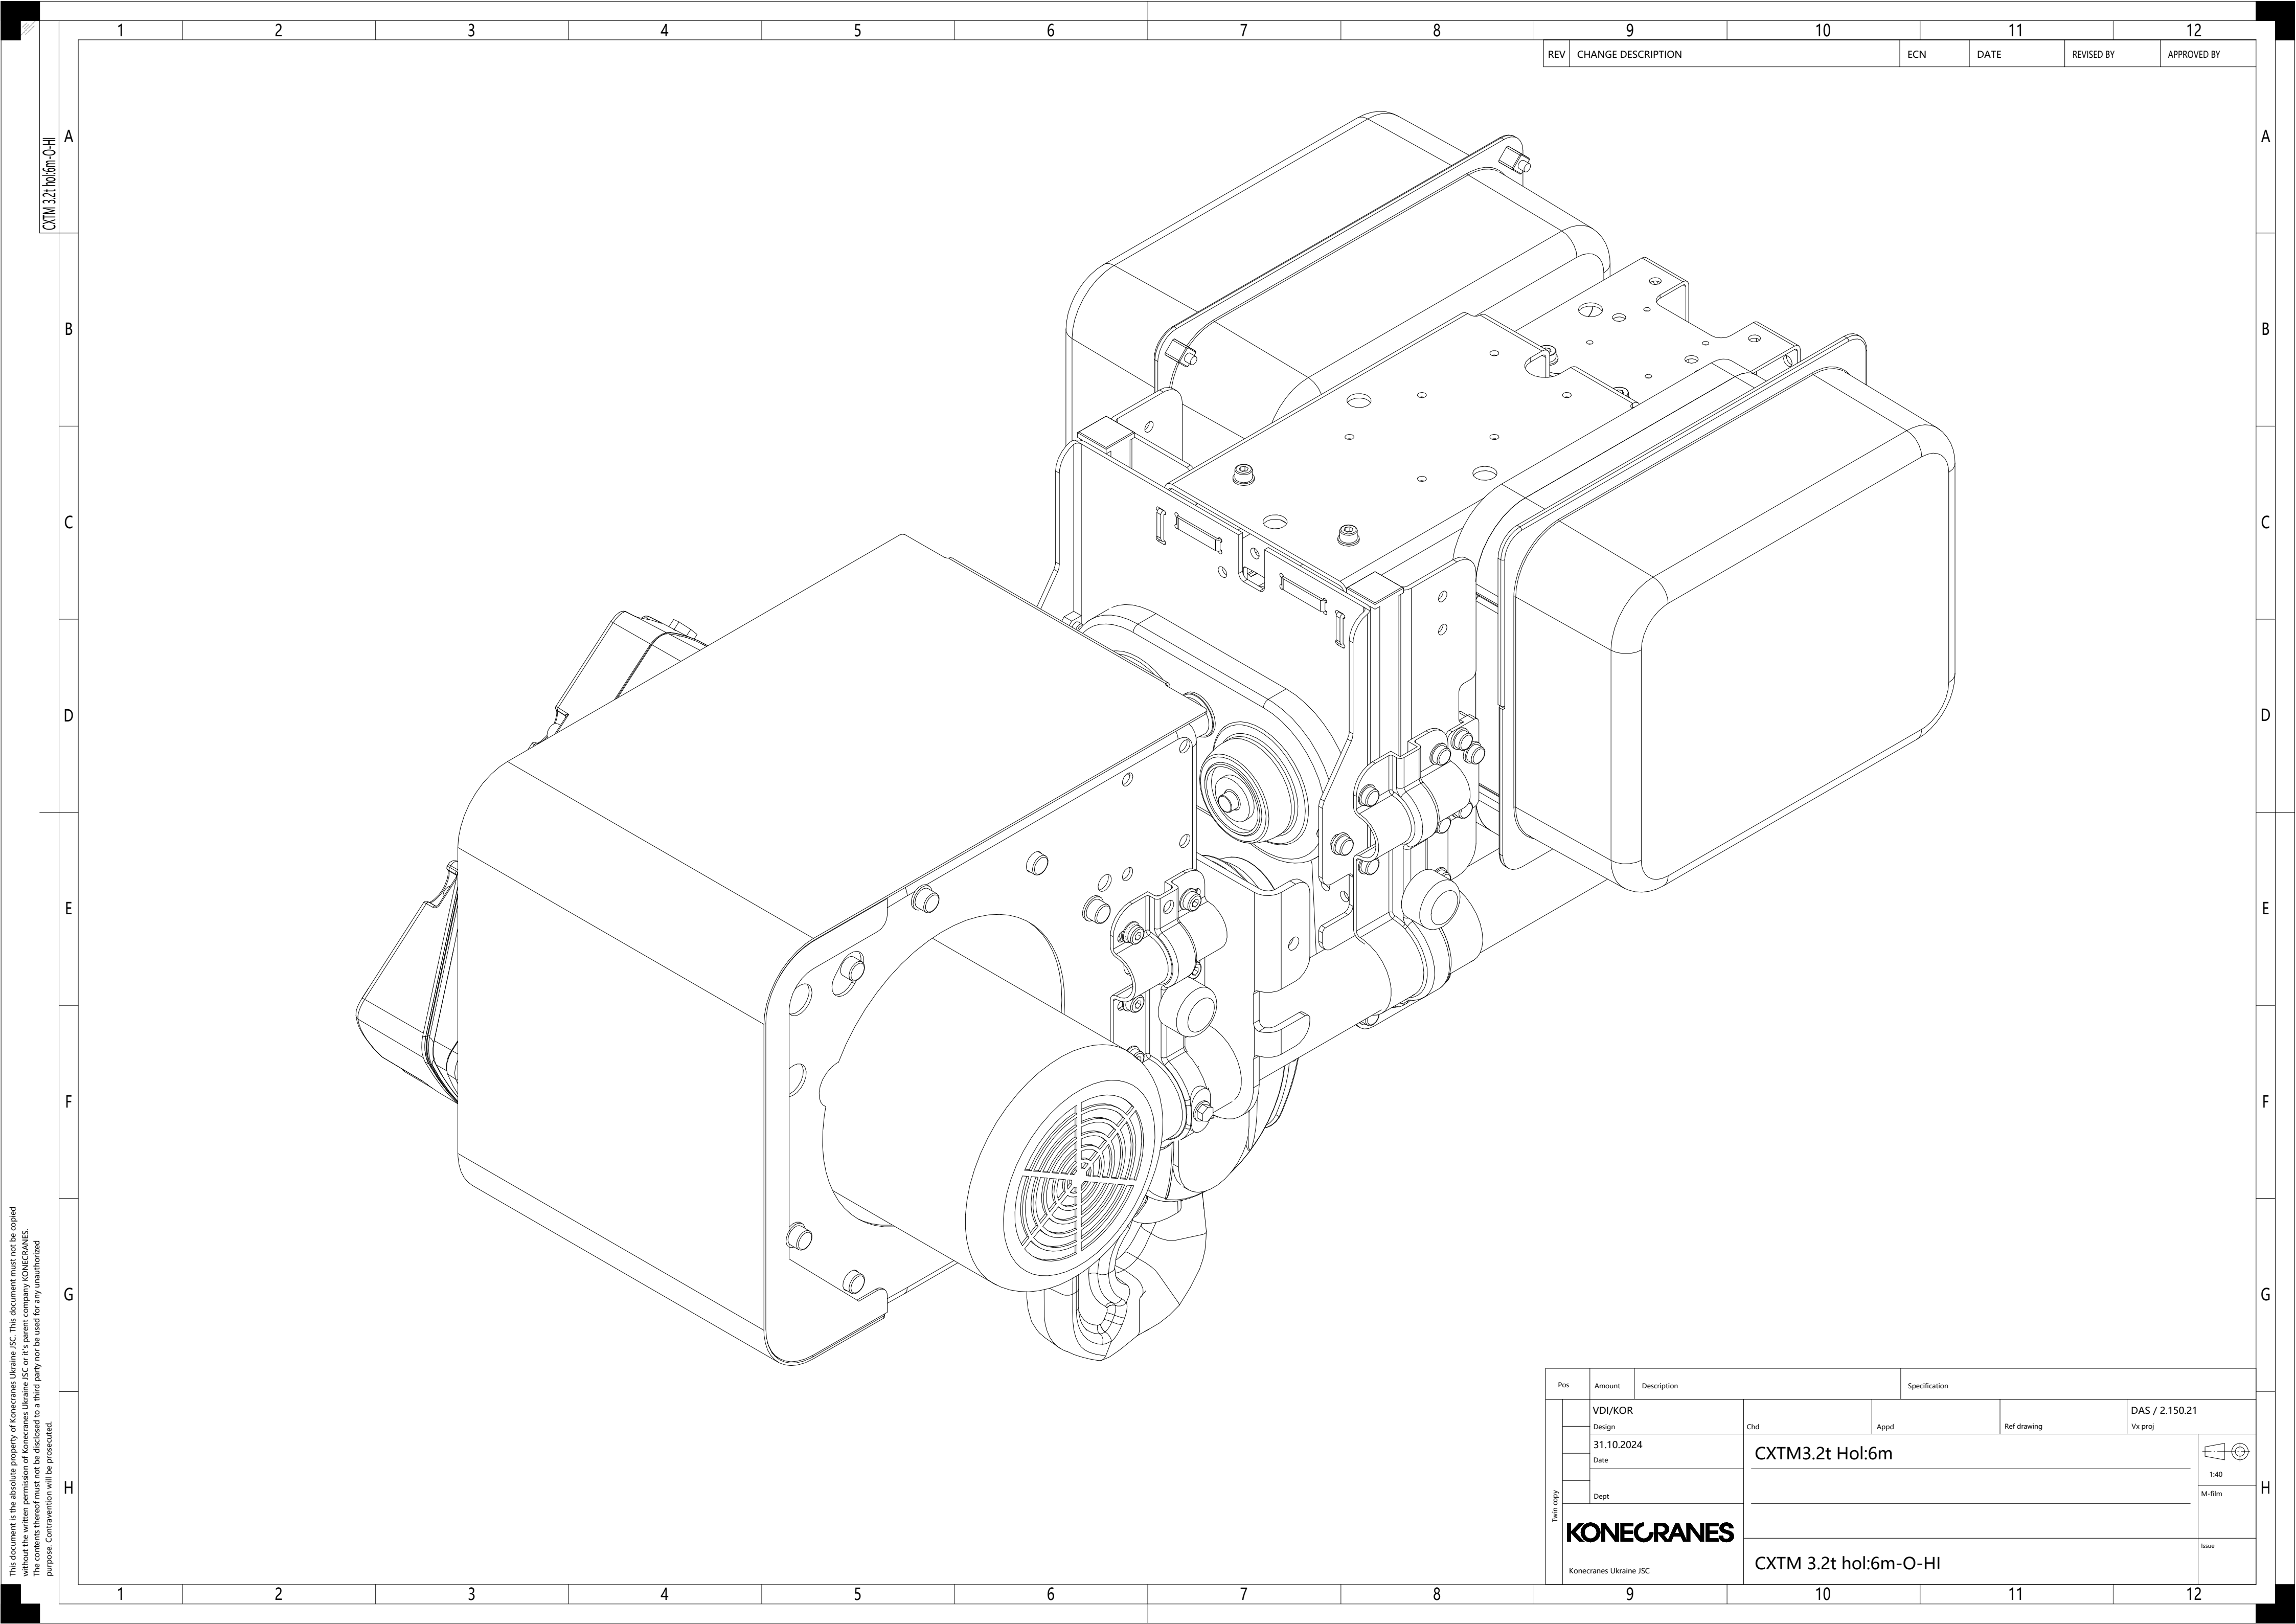

This document is the absolute property of Konecranes Ukraine JSC. This document must not be copied without the written permission of Konecranes Ukraine JSC or it's parent company KONECRANES. The contents thereof may be disclosed to a third party not be used for any unauthorized purpose. Contravention will be prosecuted.

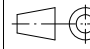Pos	Amount	Description	Specification				
Twin copy	VDI/KOR					DAS / 2.150.21	
	Design		Chd	Appd	Ref drawing	Vx proj	
	31.10.2024		CXTM3.2t Hol:6m				 1:40 M-film
	Date						
	Dept						
	KONECRANES		CXTM 3.2t hol:6m-O-HI				Issue
Konecranes Ukraine JSC							

2. ТЕХНИЧЕСКАЯ СПЕЦИФИКАЦИЯ

2.1. Поз.1 • СХТМ3.2t Таль для монорельсового пути

2.1.1. Сведения

Сведения поставщика СХТМ 3,2t hol:6m

2.1.2. Технические характеристики тали

Количество 1
 Грузоподъемность нетто 3 200 кг
 Тип Таль для монорельсового пути
 Длина монорельсового пути м
 Высота подъема 6.0 м
 Максимальный диапазон подъема 6.00 м
 Режим работы, FEM (ISO) ISO M5
 Обозначение канатной тали СХТ30410032Р3
 Полиспаст Одинарный 'True lift'
 Масса 247kg
 Рабочее напряжение цепи Силовой: 3ф~380 В / 50 Гц, упр-ния: 48 В
 Потребляемый ток, не более Пусковой: 47.5 А, номинальный: 11.6 А
 Условия эксплуатации / рабочая температура В закрытом помещении / -10...+40 °С

Скорости рабочих движений:

- Подъема груза 8/1.3 м/мин (Двухскоростное упр.)
 - Передвижения тали 20 м/мин

Мощность электродвигателей:

- Механизма подъема 4.5/0.7 кВт 60%ПВ
 - Механизма передвижения 0.30 кВт х 1 эл.дв. 40%ПВ
 Способ управления талью С пола: подвесной кнопочный пульт

Базовая комплектация Оборудования (Включена в поставку):

- Ограничитель грузоподъемности
- Канатоукладчик тяжелого режима работы, предотвращающий перехлест витков каната
- Асинхронные короткозамкнутые электродвигатели с дисковыми тормозами
- Регулируемые концевые выключатели Верхнего и Нижнего положения крюка
- Защита двигателя механизма подъема от перегрева
- Защита от пониженного напряжения и перегрузки по току
- Контактор размыкания силовой цепи
- Главный выключатель с предохранителями

Дополнительная комплектация Оборудования (Включена в поставку):

- Защита от перегрева двигателя передвижения тележки
- Тип мониторинга состояния работы
- Защита от перегрева двигателя подъема
- Двухступенчатый КВ, передвижение тележки (замедление+стоп)
- Вариант организации электрооборудования

2.1.3. Монтаж и транспортировка тали

Перечень услуг (включено в цену):

Проектирование, заводские испытания тали и внутренний контроль качества, упаковка и погрузка тали на автотранспорт с завода; транспортировка тали к месту по указанному адресу; страхование на время транспортировки / разрешение.

Не включено в цену:

Согласование и утверждение габаритного чертежа; замеры фактических размеров здания, привязанных к установке тали; разгрузка с автотранспорта на месте доставки; монтажные работы; минимально необходимые инструменты и оборудование для монтажа; страхование на время монтажа / разрешение; страховка на случай пожара / допуск; расходы на время монтажа – проживание, проезд и т.п.; грузоподъемная техника для монтажа - мобильный кран, такелаж и т.п.; строительные леса или вышка для работы на высоте; пусконаладка и сдача тали в эксплуатацию; предоставление грузов для проведения испытаний; транспортировка грузов на место испытаний;

организация беспрепятственного подъезда автотранспорта и доступа к месту разгрузки, а также организация монтажной площадки.

2.1.4. Монорельсовый путь для тали

Предложение не включает в себя материалы, монтаж и транспортировку монорельсового пути для данной тали.

2.1.5. Токопровод вдоль кранового пути

Предложение не включает в себя материалы, монтаж и транспортировку токопровода для данного крана.

2.1.6. Адрес доставки

Данная позиция будет доставлена по адресу: Main,

Zaporizhia highway, building, 22, Dnipro, 49111, Ukraine.

Контактное лицо на месте: Director Tereshchuk Andriy

3. ПРОЧИЕ УСЛОВИЯ

3.1. Прочие условия проведения работ

- На площадке проводятся совещания 1 раз в 2 рабочих дня.
- Задержки в проведении работ, произошедшие по независящей от Поставщика причине влекут пересмотр стоимости и сроков завершения работ.
- Заказчик обеспечивает все необходимые фундаментные работы необходимые для осуществления монтажа оборудования и кранового пути.
- После согласования графика, монтаж будет производиться в будние дни с 8.30 до 17.00 с перерывом на обед. На все дополнительные расходы, вызванные задержками монтажа по вине Заказчика, будут выставлены соответствующие счета, включая в себя трудозатраты, проезд и проживание.
- Подразумевается, что Заказчик проверит строительную высоту здания, на предмет беспрепятственной установки данного Оборудования без необходимости демонтажа части крыши. При необходимости, Заказчик обеспечивает демонтаж и монтаж крыши здания.
- В случае установки данного Оборудования на существующий крановый путь, Поставщик не несет ответственность за конструкторскую привязку к зданию и несущей способности опор этого пути.
- В случае установки данного Оборудования на существующий крановый путь, Заказчик несет ответственность за проверку данного пути на соответствие допустимым значениям, которые также удовлетворяют требования Поставщика.
- В случае если помимо согласованной монтажной работы Заказчиком требуются переделки или дополнительные работы, на них выставляются дополнительный счет по отдельно согласованным обоснованиям. Дополнительные работы должны всегда быть заранее согласованы в письменном виде. Принятые Заказчиком документы прилагаются к счету.

3.2. Техническое обслуживание

Наше сервисное подразделение будет радо предложить программу профилактического технического обслуживания, обслуживание по вызову, запасные части для вашего грузоподъемного Оборудования. Пожалуйста, свяжитесь с менеджером по техническому обслуживанию ближайшего к вам сервисного центра Konecranes:

Odessa 16/8 Fontanskaya dorodga Str., office 9, Odessa, , 65049, Тел. +380 48 786 9121

Просим рассмотреть внимательно данное предложение по чертежам и текстовой части, также можете задавать любые вопросы и давать комментарии. Мы благодарим вас за обращение в нашу компанию в связи с возможностью поставки грузоподъемного оборудования, мы уверены, что данное предложение полностью отвечает вашим потребностям. Рассчитываем на получение заказа.

Благодарим вас за рассмотрение!